


PORTICO ESTERNO

PORTICO ESTERNO

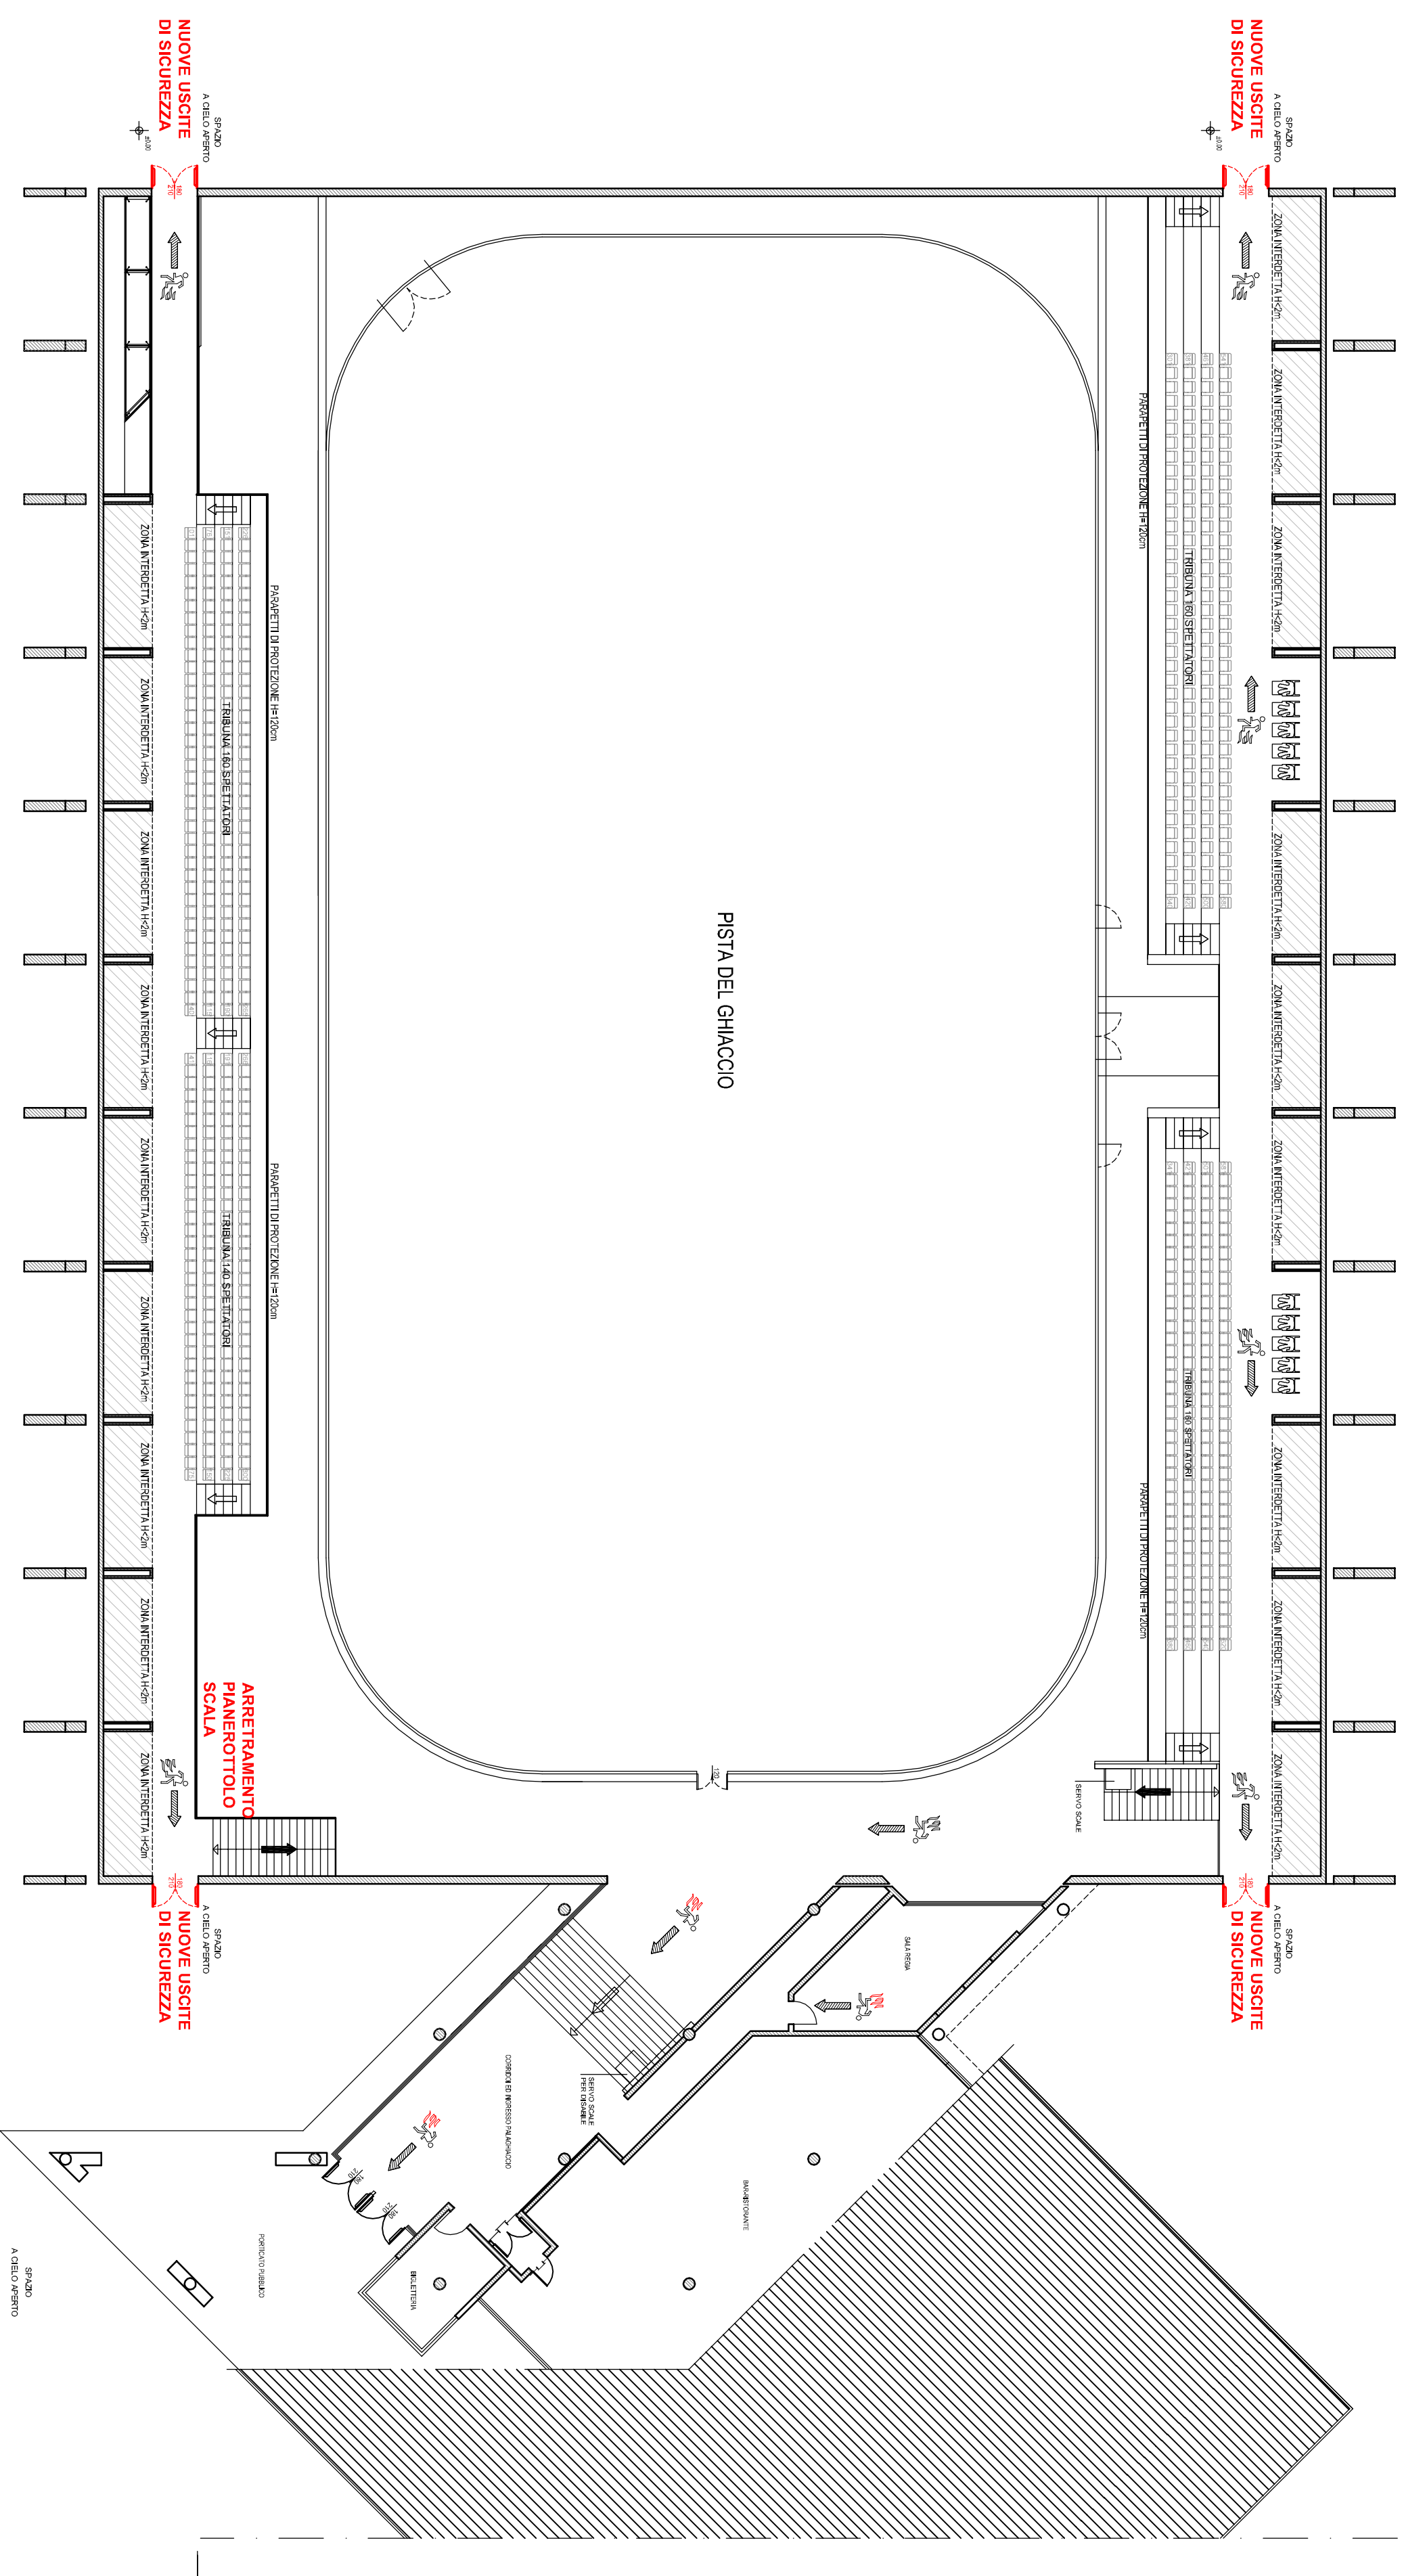

PISTA DEL GHIACCIO

**NUOVE USCITE
DI SICUREZZA**

SPAZIO
A CIELO APERTO

**NUOVE USCITE
DI SICUREZZA**

SPAZIO
A CIELO APERTO

**ARRETRAMENTO
PLANEROTTOLO
SCALA**

**NUOVE USCITE
DI SICUREZZA**

**NUOVE USCITE
DI SICUREZZA**

SPAZIO
A CIELO APERTO